

ΕΦΗΜΕΡΙΣ ΤΗΣ ΚΥΒΕΡΝΗΣΕΩΣ
ΤΗΣ ΕΛΛΗΝΙΚΗΣ ΔΗΜΟΚΡΑΤΙΑΣ

ΕΝ ΑΘΗΝΑΙΣ
ΤΗ, 4 ΦΕΒΡΟΥΑΡΙΟΥ 1981

ΤΕΥΧΟΣ ΤΕΤΑΡΤΟΝ

ΑΡΙΘΜΟΣ ΦΥΛΛΟΥ
59

ΠΕΡΙΕΧΟΜΕΝΑ

ΑΠΑΛΛΟΤΡΙΩΣΕΙΣ

ΑΠΟΦΑΣΕΙΣ

ΑΠΑΛΛΟΤΡΙΩΣΕΙΣ

ΑΠΟΦΑΣΕΙΣ

Ἀριθ. 2563 (1)

Περὶ κηρύξεως ὡς ἀναδασωτέας ἐκτάσεως 0,892 στρεμμάτων, στὴ θέση «ΝΤΟΥΡΙΑΣ» τῆς Κοινότητος Κοσμᾶ Κυνουρίας τοῦ Νομοῦ Ἀρκαδίας.

Ο ΝΟΜΑΡΧΗΣ ΑΡΚΑΔΙΑΣ

Ἔχοντας ὑπόψη:

1. Τὶς περὶ Διοικητικῆς Ἀποκεντρώσεως διατάξεις.
2. Τὶς διατάξεις τοῦ Ν. 998/1979 «περὶ προστασίας τῶν δασῶν καὶ τῶν δασικῶν ἐν γένει ἐκτάσεων τῆς Χώρας» καὶ συγκεκριμένα: α) τοῦ ἄρθρου 41 παρ. 1, β) τοῦ ἄρθρου 38 παρ. 1.
3. Τὶς δ/γὲς τοῦ Ὑπουργείου Γεωργίας: α) 160417/1180/8.7.80, β) 182447/3049/24.9.80.
4. Τὴ 1776/21.11.1980 πρόταση τοῦ Δασαρχείου Λεωνιδίου περὶ κηρύξεως ἀναδασωτέας, τῆς ἀναφερομένης στὸ θέμα ἐκτάσεως, ἀποφασίζουμε:

Κηρύσσουμε ἀναδασωτέα, μὲ σκοπὸ τὴν ἀποκατάσταση τῆς δασικῆς βλαστήσεως καὶ τὴν διατήρηση τοῦ δασικοῦ χαρακτῆρα τὴν Δημοσία Δασικὴ ἔκταση τῶν ὀκτακοσίων ἐνενήκοντα δύο τετ. μέτρων ποὺ βρίσκεται στὴ θέση «ΝΤΟΥΡΙΑΣ» τῆς Κοινότητος Κοσμᾶ Κυνουρίας καὶ προσδιορίζεται ἀπὸ τὰ στοιχεῖα Α-Β-Γ-Δ-Α ὅπως φαίνονται στὸ συνημμένο διάγραμμα, τὸ ὁποῖο ἀποτελεῖ ἀναπόσπαστο μέρος τῆς ἀποφάσεως αὐτῆς καὶ ἔχει ὅρια:

Ἀνατολικὰ: Καστανεώνας ἀμφισβητουμένης κυριότητος

Δυτικὰ: Ἁμαξιτὸς δρόμος Κοσμᾶ - Βλησιδιᾶς καὶ πέραν αὐτοῦ Δημοσία Δασικὴ ἔκταση

Βόρεια: Δημοσία Δασικὴ ἔκταση

Νότια: Δημοσία Δασικὴ ἔκταση.

Ἡ ἀπόφαση αὐτὴ νὰ δημοσιευθεῖ στὴν Ἐφημερίδα τῆς Κυβερνήσεως.


Τρίπολη, 5 Δεκεμβρίου 1980

Ὁ Νομάρχης
Β. ΑΝΑΣΤΑΣΙΑΔΗΣ

ΑΠΟΣΠΑΣΜΑ ΧΑΡΤΟΥ

Περιοχῆς Κοινότητας Κοσμᾶ Κυνουρίας


(Ἀνήκει στὴν ἀριθ. 2553/80 Ἀπόφαση κ. Νομάρχου Ἀρκαδίας)

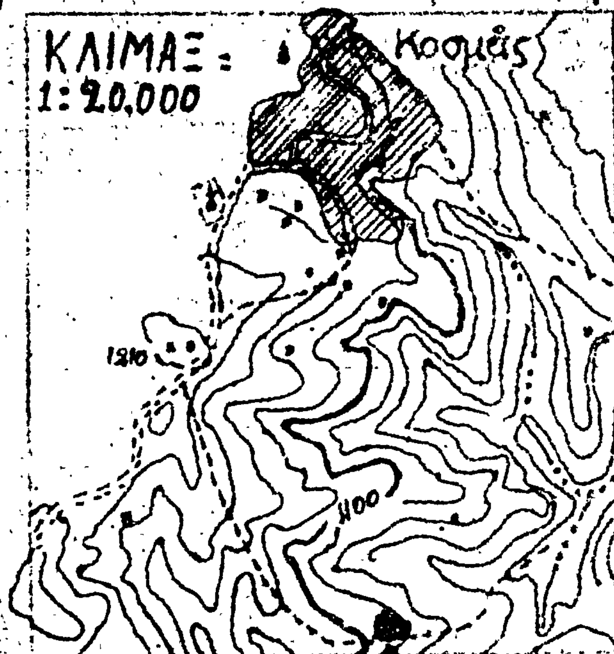

Ἐκχερσωθεῖσα ἔκταση

ΤΟΠΟΔΙΑΓΡΑΜΜΑ


ἐκχερσωθείσης δημοσίας δασικῆς ἐκτάσεως στὴ θέση Ντουριᾶς κοιν. Κοσμᾶ Κυνουρίας

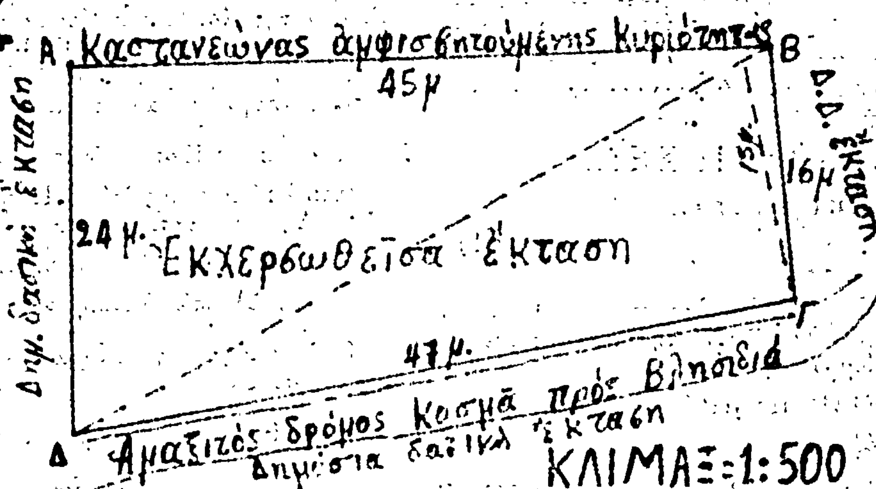

ΚΛΙΜΑΞ: 1:500

Ἐμβ. ΑΒΓΔ = $\frac{45 \times 24}{2} + \frac{47 \times 15}{2}$ = 0,892 στρέμ.

Ὁ Συντάξας | Ὁ Δασάρχης | Ὁ Δ/ντὴς Δασῶν Ἀρκαδίας

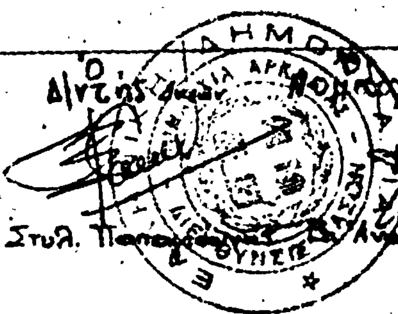

Στυλ. Παπαγεωργίου · Β. Ἀναστασιάδης

Ἀριθ. 18670 (2)

Περὶ καθορισμοῦ χειμερίου κύματος εἰς τὴν θέσιν ἀπὸ Γέφυρα Εὐρίπου ἕως Ἀποθήκη Ο.Σ.Ε.

Ο ΝΟΜΑΡΧΗΣ ΕΥΒΟΙΑΣ

Ἔχοντες ὑπ' ὄψει :

1. Τὰς διατάξεις τοῦ Α.Ν. 2344/40.
2. Τὴν ὑπ' ἀρ. Χ 267/6982/7.9.1968 Δ/γὴν Ὑπουργείου Οἰκονομικῶν.
3. Τὴν ὑπ' ἀρ. Δ 8565/6433/68 Δ/γὴν τοῦ Ὑπουργείου Οἰκονομικῶν δι' ἧς ἐκοινοποιήθη ἡ ὑπ' ἀριθ. 66/68 ἐγκύκλιος τοῦ ἰδίου Ὑπουργείου.
4. Τὰς διατάξεις τοῦ Α.Ν. 263/68 περὶ προστασίας τῶν Δημοσίων Κτημάτων.
5. Τὸ σχετικὸν ἔγγραφον τῆς Οἰκ. Ἐφορίας Χαλκίδος.
6. Τὴν ἀπὸ 4.10.1980 ἔκθεσιν καθορισμοῦ ὁρίου τοῦ αἰγιαλοῦ πλησίον τῆς ἀνωτέρω ἰδιοκτησίας, τῆς κατὰ τὸ ἄρθρον 74 τοῦ Π. Δ/τος 636/77 ἐπιτροπῆς.
7. Τὸ ἀπὸ Φεβρουάριον 1970 τοπογραφικὸν διάγραμμα τῆς περιοχῆς, νομίμως τεθεωρημένον ὑπὸ τῆς Τ.Υ.Ν.Ε., τὴν 1.2.1977.
8. Τὴν αἴτησιν τοῦ ἀνωτέρω ἐνδιαφερομένου.
9. Τὸ ὑπ' ἀρ. Φ. 187.2/727/80/10.11.1980 ἔγγραφον τοῦ Ἀρχηγείου Ναυτικοῦ δι' οὗ ἐγκρίνονται τὰ ὅρια τοῦ αἰγιαλοῦ, ὡς ταῦτα καθωρίσθησαν ὑπὸ τῆς ἄνω ἐπιτροπῆς, ἀποφασίζομεν :

Ἐπικυροῦμεν τὴν ἀπὸ 4.10.1980 ἔκθεσιν τῆς Ἐπιτροπῆς καθορισμοῦ τῶν ὁρίων αἰγιαλοῦ μετὰ τοῦ σχετικοῦ τοπογραφικοῦ διαγράμματος ἐπὶ τοῦ ἀκινήτου παρὰ τὴν θέσιν ἀπὸ Γέφυρα Εὐρίπου ἕως Ἀποθήκη ΟΣΕ (Νότιος Λιμὴν) δικαιοδοσίας Λιμεν. Ταμείου Χαλκίδος καὶ ἀνατίθεμεν τὰς περαιτέρω ἐνεργείας ἐπὶ τοῦ θέματος τούτου εἰς τὸν Οἰκον. Ἔφορον Χαλκίδος.

Ἡ παροῦσα δημοσιευθήτω εἰς τὴν Ἐφημερίδα τῆς Κυβερνήσεως.

Ἐν Χαλκίδι τῇ 15 Δεκεμβρίου 1980

Ὁ Νομάρχης
ΚΩΝ. ΠΑΠΑΒΛΑΣΟΠΟΥΛΟΣ

ΕΚΘΕΣΙΣ
(ΕΠΑΝΕΞΕΤΑΣΙΣ)

Καθορισμοῦ ὁρίων αἰγιαλοῦ καὶ παραλίας εἰς θέσιν ΝΟΤΙΟΣ ΛΙΜΗΝ (ἀπὸ Γέφυρα μέχρι ἀποθήκη ΟΣΕ).

Ἐν Χαλκίδι σήμερον τὴν 4.10.80 ἡμέραν Σάββατον καὶ ὥραν 9,30, οἱ ὑπογεγραμμένοι :

1. Κων/νος Τασιόπουλος, Ἀν/τὴς Οἰκ. Ἐφόρου Χαλκίδος.
2. Ἀντώνης Βαρβιτσιώτης, Ἀν/τὴς Δ/ντοῦ Τ Υ Ν Ε Ν. Εὐβοίας.
3. Ἐλευθέριος Μακράκης, Λιμενάρχης Χαλκίδος», ἀποτελοῦντες τὴν ἐπιτροπὴν τοῦ ἄρθρ. 74 Π.Δ. 636/77 καθορισμοῦ ὁρίων αἰγιαλοῦ καὶ παραλίας

Λαβόντες ὑπ' ὄψει :

1. Τὴν ἀπὸ 24.4.1980 αἴτησιν τοῦ Λιμενικοῦ Ταμείου Χαλκίδος, δι' ἧς αἰτεῖται τὸν καθορισμὸν τῶν ὁρίων τοῦ αἰγιαλοῦ καὶ τῆς παραλίας πρὸ τῆς ἰδιοκτησίας του εἰς θέσιν ΝΟΤΙΟΣ ΛΙΜΗΝ (ἀπὸ γέφυρα μέχρι ἀποθήκη Ο.Σ.Ε.).
2. Τὸ ἀπὸ Φεβρουάριο 1970 τοπογραφικὸν διάγραμμα ὑπὸ κλίμακα 1 : 1000 τοῦ τοπογράφου Μηχανικοῦ Ἀναστάσιου Δ. Ἀναστασίου, ἐλεγχθὲν καὶ θεωρηθὲν ὑπὸ τῆς Δ/νσεως Τεχνικῶν Ὑπηρεσιῶν Νομοῦ Εὐβοίας τὴν 1.2.77.
3. Τὴν ἐκ τῆς ἐπιτοπίας μεταβάσεως σχηματισθεῖσαν ἀντίληψιν περὶ τοῦ ὕψους τοῦ χειμερίου κύματος καὶ τῆς ἰδιομορφίας τοῦ ἐδάφους, τὴν 4.10.80.
4. Τὰς διατάξεις τῶν ἄρθρ. 1, 2, 3, 4 καὶ 5 τοῦ Α.Ν. 2344/1940.
5. Τὸ Φ. 187.2/49/79/20.1.1979 ἔγγραφον τοῦ Γ.Ε.Ν.
6. Ἐξαιροῦνται τὰ εἰς τὴ λωρίδα τῆς παραλίας ὑφιστάμενα κτίσματα συμορ. γνωμοδ. Ν.Σ.Κ. 630/64.

Π ρ ο έ β η μ ε ν

Εἰς τὸν καθορισμὸν τῶν ὁρίων τοῦ αἰγιαλοῦ καὶ παραλίας εἰς τὴν ὡς ἄνω περιοχήν, ἅτινα ἐσημειώσαμεν δι' ἐρυθρᾶς καὶ κιτρίνης γραμμῆς ἐπὶ τοῦ διαγράμματος, τοῦ αἰγιαλοῦ μὲν ἀποτελουμένου ἐξ (11) κορυφῶν (1, 2, 3....9, 10 καὶ 11) καὶ τῆς παραλίας ἐκ (10) κορυφῶν (1', 2', 3' ...... 8', 9' καὶ 10') ἐξηρτημένων ἐκ μονίμων σταθερῶν σημείων.
Ὁ ἐν λόγῳ καθορισμὸς ἐκτελῆται τὸ πρῶτον.

Ἐφ' οὗ συνετάγη ἡ παροῦσα ὑπογράφεται ὑπὸ τῆς Ἐπιτροπῆς.

Ἡ Ἐπιτροπὴ
ΚΩΝ/ΝΟΣ ΤΑΣΙΟΠΟΥΛΟΣ
ΑΝΤΩΝΗΣ ΒΑΡΒΙΤΣΙΩΤΗΣ
ΕΛΕΥΘΕΡΙΟΣ ΜΑΚΡΑΚΗΣ

③

ΚΤΗΜΑΤΟΛΟΓΙΚΟ ΤΟΠΟΓΡΑΦΙΚΟ ΔΙΑΓΡΑΜΜΑ

για το καθορισμό αιγιαλού και παραλίας

ΚΛΙΜΑΞ 1:1000

ΕΘΕΩΡΗΘΗ

Αριθ.	Στοιχεία Ιδιοκτητών	Αριθ.	Στοιχεία Ιδιοκτητών	Αριθ.	Στοιχεία Ιδιοκτητών
1	[illegible]	19	[illegible]	37	[illegible]
2	[illegible]	20	Άγνωστος	38	Άγνωστος
3	[illegible]	21	Άγνωστος	39	[illegible]
4	[illegible]	22	[illegible]	40	[illegible]
5	[illegible]	23	[illegible]	41	Άγνωστος
6	[illegible]	24	[illegible]	42	[illegible]
7	[illegible]	25	[illegible]	43	[illegible]
8	[illegible]	26	[illegible]	44	[illegible]
9	[illegible]	27	[illegible]	45	[illegible]
10	[illegible]	28	[illegible]		
11	[illegible]	29	[illegible]		
12	[illegible]	30	[illegible]		
13	[illegible]	31	[illegible]		
14	[illegible]	32	[illegible]		
15	[illegible]	33	[illegible]		
16	[illegible]	34	Άγνωστος		
17	[illegible]	35	Άγνωστος		
18	[illegible]	36	[illegible]		

'Αριθ. 4890 (3)

Περὶ ἐπικυρώσεως καθορισμοῦ ὁρίων Αἰγιαλοῦ καὶ παραλίας στὴν περιοχὴ ΜΑΓΓΑΝΑ Νικιάνας Λευκάδος.

Ο ΝΟΜΑΡΧΗΣ ΛΕΥΚΑΔΟΣ

"Εχοντας ὑπόψη :

1. Τὶς διατάξεις τοῦ Ν. 3200/55 «περὶ διοικητικῆς ἀποκεντρώσεως».
2. Τὶς διατάξεις τοῦ Α.Ν.2344/40 «περὶ αἰγιαλοῦ καὶ παραλίας» καθὼς αὐτὸς τροποποιήθηκε ἀπὸ τὸν Α.Ν. 263/1968 καὶ ἰσχύει, καὶ
3. Τὸ Φ.187.2/730/80/10.11.1980 ἔγγραφο τοῦ ΓΕΝ μὲ τὸ ὁποῖο συμφωνεῖ μὲ τὸ περιγραφόμενο κατωτέρω διάγραμμα καὶ τὴν ἔκθεση τῆς ἁρμοδίας ἐπιτροπῆς καθορισμοῦ τῶν ὁρίων αἰγιαλοῦ καὶ παραλίας στὴν περιοχὴ «ΜΑΓΓΑΝΑ» Νικιάνας Λευκάδος, ἀποφασίζουμε :

'Επικυρώνουμε τὴ γενομένη χάραξη ὁριογραμμῆς αἰγιαλοῦ καὶ παραλίας στὴν περιοχὴ Μαγγανᾶ Νικιάνας Λευκάδος, καθὼς αὐτὴ περιγράφεται στὴν ἀπὸ χρονολογία 10.10.80 ἔκθεση τῆς κατὰ τὸ ἄρθρο 5 τοῦ Α.Ν. 263/68 ἁρμόδιας πρὸς τοῦτο ἐπιτροπῆς καὶ καθὼς εἰκονίζεται στὸ τοπογραφικὸ διάγραμμα τοῦ μηχανικοῦ Εὐαγγέλου Π. Νικολόπουλου τὸ ὁποῖον ἐλέγχθηκε ὑπὸ τοῦ τοπογράφου μηχανικοῦ Θωμᾶ Λεπεσιώτη καὶ ἐθεωρήθηκε στὶς 9.10.80 ἀπὸ τὸν Δ/ντὴ Τεχνικῶν 'Υπηρεσιῶν Νομοῦ Λευκάδος Γεώργιο Δημόπουλο.

'Η παροῦσα νὰ δημοσιευθεῖ στὴν 'Εφημερίδα τῆς Κυβερνήσεως.

Λευκάδα, 28 Δεκεμβρίου 1980

'Ο Νομάρχης
Θ. ΒΓΕΝΟΠΟΥΛΟΣ

ΕΚΘΕΣΗ

'Επιτροπῆς Καθορισμοῦ τῶν ὁρίων Αἰγιαλοῦ
(ἄρθρον 74 Π.Δ. 636/1977)

Διὰ τὸν καθορισμὸ (τὸ πρῶτον) τῶν ὁρίων αἰγιαλοῦ καὶ παραλίας στὴν περιοχὴ «ΜΑΓΓΑΝΑ» οἰκισμοῦ Νικιάνας πρὸ ἰδιοκτησίας Θεοδώρου Κολυβᾶ καὶ Σταύρου Γράψα.

Λευκάδα σήμερα τὴν 10.10.1980 οἱ ὑπογεγραμμένοι :

1. 'Ιωάννης Μιχελακάκης, Οἰκονομικὸς "Εφορος Λευκάδας, ὡς Πρόεδρος.
2. Γεώργιος Δημόπουλος, Πολ. Μηχ/κὸς ΔΕ μὲ 5ο β. Δ/ντὴς Τεχν. 'Υπηρεσιῶν.
3. 'Αχιλλέας Σπυρόπουλος, 'Ανθυποπλοίαρχος Λιμενικοῦ Σώματος Λιμενάρχης Λευκάδας, ἀποτελοῦντες τὴν ἐπιτροπὴ καθορισμοῦ τῶν ὁρίων τοῦ αἰγιαλοῦ δυνάμει τοῦ ἄρθρου 74 τοῦ Π.Δ. 636/77 μετέβημεν ἐπὶ τόπου στὴν προαναφερομένη περιοχὴ στὶς 9.10.1980.

'Αφοῦ λάβαμε ὑπόψη :

1. Τὴν ἀπὸ 2.5.80 αἴτηση τοῦ Γερασίμου Θάνου διὰ τῆς ὁποίας ζητεῖται ὁ καθορισμὸς τῶν ὁρίων τοῦ αἰγιαλοῦ στὴν ἀνωτέρω περιοχή.
2. Τὸ ὑπὸ τοῦ Εὐαγγέλου Νικολοπούλου Πολ. Μηχ/κοῦ συνταχθὲν τὸν 'Ιανουάριον 1980 τοπογραφικὸ καὶ ὑψομετρικὸ διάγραμμα σὲ κλίμακα 1:500 ἠλεγμένον γιὰ τὴν ἀκρίβειαν τῆς ἀποτυπώσεως ὑπὸ τοῦ Θωμᾶ Λεπεσιώτη Τοπογράφου Μηχ/κοῦ στὴν Δ.Τ.Υ.Ν. Λευκάδας τὴν 9.10.1980 καὶ θεωρηθὲν ὑπὸ τῆς Δ.Τ.Υ.Ν. Λευκάδας τὴν 9.10.80 ὡς τὸ ἄρθρον 20 Ν. 719/77 ὁρίζει.
3. Τὶς διατάξεις τοῦ Α.Ν. 2344/40 ὅπως αὐτὸ τροποποιήθηκε.
4. Τὴν ἐκ τῆς ἐπιτοπίου μεταβάσεως σχηματισθεῖσαν ἀντίληψη περὶ τοῦ πλάτους τῆς βρεχομένης ζώνης τῆς ξηρᾶς καὶ λοιπῶν συναφῶν στοιχείων ἤτοι :

α) "Εδαφος γαιοημιβραχῶδες ἐπικλινὲς μὲ κλίση περίπου 25% μὲ θαμνώδη βλάστηση.
β) Κατάσταση τῆς ἀκτῆς, ὑπάρχουν φυσικοὶ βράχοι χωρὶς ἔργα.
γ) Κατάσταση θαλασσίου χώρου, ὑπέδαφος ὁμαλὸ ἀμμοχαλικῶδες.
δ) Δὲν ὑπάρχουν παλίρροιαι καὶ θαλάσσια ρεύματα.
ε) Συνήθως ἐπικρατεῖ νηνεμία στὴν ἀνωτέρω περιοχή.
στ) Δὲν ὑπάρχουν στοιχεῖα, ἀποφασίζει :

1. Καθορίζει ἐπὶ τοῦ ὡς ἄνω τοπογραφικοῦ διαγράμματος :

α) Τὴν ὁριογραμμὴ αἰγιαλοῦ δι' ἐρυθρᾶς συνεχοῦς πολυγωνικῆς γραμμῆς.
β) Τὴν ὁριογραμμὴ τῆς παραλίας διὰ συνεχοῦς κιτρίνης πολυγωνικῆς γραμμῆς.
γ) Δὲν ὑφίσταται παλαιὸς αἰγιαλός.

'Αναλυτικώτερον :

'Ως ὁριογραμμὴ αἰγιαλοῦ ὁρίζεται ἡ πολυγωνικὴ τῶν κορυφῶν 1,2,3,4,5,6,7,8,9,10,11,12,13, 14, 15, 16, 17, 18, 19, 20,21 καὶ 22 τῆς ὁποίας οἱ κορυφὲς ἐξασφαλίζονται ἐκ σταθερῶν σημείων (ὁροσίμων) ὡς ἀκολούθως :

1) 'Η κορυφὴ 1 σὲ ἀπόσταση 3,50 μ. ἀπὸ τὸ ὁρόσημο Σ1 τῶν συντεταγμένων Χ=1000,00 καὶ Ψ=1000,00 καὶ σὲ ἀπόσταση 20,00 μ. ἀπὸ τὸ ὁρόσημο Σ2 τῶν συντεταγμένων Χ=1019,78 καὶ Ψ=1.000,00.

'Η κορυφὴ 2 σὲ ἀπόσταση 2,00 μ. ἀπὸ τὸ ὁρόσημο Σ3 τῶν συντεταγμένων Χ=1036,33 καὶ Ψ=995,58 καὶ σὲ ἀπόσταση 24,50 μ. ἀπὸ τὸ ὁρόσημο Σ4 τῶν συντεταγμένων Χ=1052,23 καὶ Ψ=984,55.

'Η κορυφὴ 3 σὲ ἀπόσταση 6,50 μ. ἀπὸ τὸ ὁρόσημο Σ5 τῶν συντεταγμένων Χ=1073,98 καὶ Ψ=967,33 καὶ σὲ ἀπόσταση 23 μ. ἀπὸ τὸ ὁρόσημο Σ6 τῶν συντεταγμένων Χ=1100,66 καὶ Ψ=951,42.

'Η κορυφὴ 4 σὲ ἀπόσταση 22,00 μ. ἀπὸ τὸ ὁρόσημο Σ7 τῶν συντεταγμένων Χ=1139,88 καὶ Ψ=947,67 καὶ σὲ ἀπόσταση 33,50 μ. ἀπὸ τὸ ὁρόσημα Σ8 τῶν συντεταγμένων Χ=1174,67 καὶ Ψ=951,42.

'Η κορυφὴ 5 σὲ ἀπόσταση 15,50 μ. ἀπὸ τὸ ὁρόσημο Σ8 τῶν συντεταγμένων Χ=1174,67 καὶ Ψ=951,42 καὶ σὲ ἀπόσταση 24,00 μ. ἀπὸ τὸ ὁρόσημο Σ9 τῶν συντεταγμένων Χ=1197,64 καὶ Ψ=976,12.

'Η κορυφὴ 6 σὲ ἀπόσταση 34,00 μ. ἀπὸ τὸ ὁρόσημο Σ9 τῶν συντεταγμένων Χ=1197,64 καὶ Ψ=976,12 καὶ σὲ ἀπόσταση 3,00 μ. ἀπὸ τὸ ὁρόσημο Σ10 τῶν συντεταγμένων Χ=1274,22 καὶ Ψ=1003,08.

'Η κορυφὴ 7 σὲ ἀπόσταση 5,00 μ. ἀπὸ τὸ ὁρόσημο Σ12 τῶν συντεταγμένων Χ=1285,13 καὶ Ψ=1053,96 καὶ σὲ ἀπόσταση 16,00 μ. ἀπὸ τὸ ὁρόσημο Σ11 τῶν συντεταγμένων Χ=1254,07 καὶ Ψ=1063,00.

'Η κορυφὴ 8 σὲ ἀπόσταση 1,50 μ. ἀπὸ τὸ ὁρόσημο Σ13 τῶν συντεταγμένων Χ=1329,13 καὶ Ψ=1063,00 καὶ σὲ ἀπόσταση 37,50 ἀπὸ τὸ ὁρόσημο Σ11 τῶν συντεταγμένων Χ=1254,07 καὶ Ψ=1022,42.

'Η κορυφὴ 9 σὲ ἀπόσταση 11,50 μ. ἀπὸ τὸ ὁρόσημο Σ13 τῶν συντεταγμένων Χ=1329,73 καὶ Ψ=1063,00 καὶ σὲ ἀπόσταση ἀπὸ τὸ ὁρόσημο Σ11 42,50 μ. τῶν συντεταγμένων Χ=1254,07 καὶ Ψ=1022,42.

'Η κορυφὴ 10 σὲ ἀπόσταση 54,50 μ. ἀπὸ τὸ ὁρόσημο Σ11 τῶν συντεταγμένων Χ=1254,07 καὶ Ψ=1022,42 καὶ σὲ ἀπόσταση 22,50 μ. ἀπὸ τὸ ὁρόσημο Σ13 τῶν συντεταγμένων Χ=1329,13 καὶ Ψ=1063,00.

'Η κορυφὴ 11 σὲ ἀπόσταση 29,50 μ. ἀπὸ τὸ ὁρόσημο Σ13 τῶν συντεταγμένων Χ=1329,13 καὶ Ψ=1063,00 καὶ σὲ ἀπόσταση 43,00 μ. ἀπὸ τὸ ὁρόσημο Σ15 τῶν συντεταγμένων Χ=1391,88 καὶ Ψ=1038,03.

'Η κορυφὴ 12 σὲ ἀπόσταση 32,00 μ. ἀπὸ τὸ ὁρόσημο Σ15 τῶν συντεταγμένων Χ=1391,88 καὶ Ψ=1038,03 καὶ σὲ ἀπόσταση 5,00 μ. ἀπὸ τὸ ὁρόσημο Σ14 τῶν συντεταγμένων Χ=1392,47 καὶ Ψ=1069,58.

Ἡ κορυφὴ 13 σὲ ἀπόσταση 10,00 μ. ἀπὸ τὸ ὁρόσημο Σ14 τῶν συντεταγμένων Χ=1392,47 καὶ Ψ=1069,58 καὶ σὲ ἀπόσταση 22,00 μ. ἀπὸ τὸ ὁρόσημο Σ15 τῶν συντεταγμένων Χ=1391,88 καὶ Ψ=1038,03.

Ἡ κορυφὴ 14 σὲ ἀπόσταση 8,00 μ. ἀπὸ τὸ ὁρόσημο Σ15 τῶν συντεταγμένων Χ=1391,88 καὶ Ψ=1038,03 καὶ σὲ ἀπόσταση 26,50 μ. ἀπὸ τὸ ὁρόσημο Σ17 τῶν συντεταγμένων Χ=1407,33 καὶ Ψ=1007,45.

Ἡ κορυφὴ 15 σὲ ἀπόσταση 18,50 μ. ἀπὸ τὸ ὁρόσημο Σ17 τῶν συντεταγμένων Χ=1407,33 καὶ Ψ=1007,45 καὶ σὲ ἀπόσταση 5,00 μ. ἀπὸ τὸ ὁρόσημο Σ18 τῶν συντεταγμένων Χ=1422,29 καὶ Ψ=995,75.

Ἡ κορυφὴ 16 σὲ ἀπόσταση 29,00 μ. ἀπὸ τὸ ὁρόσημο Σ18 τῶν συντεταγμένων Χ=1422,29 καὶ Ψ=995,75 καὶ σὲ ἀπόσταση 17,00 μ. ἀπὸ τὸ ὁρόσημο Σ19 τῶν συντεταγμένων Χ=1451,20 καὶ Ψ=994,85.

Ἡ κορυφὴ 17 σὲ ἀπόσταση 11,00 μ. ἀπὸ τὸ ὁρόσημο Σ19 τῶν συντεταγμένων Χ=1451,20 καὶ Ψ=994,85 καὶ σὲ ἀπόσταση 24,50 μ. ἀπὸ τὸ ὁρόσημο Σ20 τῶν συντεταγμένων Χ=1483,43 καὶ Ψ=982,03.

Ἡ κορυφὴ 18 σὲ ἀπόσταση 12,00 μ. ἀπὸ τὸ ὁρόσημο Σ21 τῶν συντεταγμένων Χ=1496,72 καὶ Ψ=981,54 καὶ σὲ ἀπόσταση 5,50 μ. ἀπὸ τὸ ὁρόσημο Σ20 τῶν συντεταγμένων Χ= 1483,43 καὶ Ψ=982,03.

Ἡ κορυφὴ 19 σὲ ἀπόσταση 12,50 μ. ἀπὸ τὸ ὁρόσημο Σ21 τῶν συντεταγμένων Χ=1496,72 καὶ Ψ=981,54 καὶ σὲ ἀπόσταση 24,00 μ. ἀπὸ τὸ ὁρόσημο Σ22 τῶν συντεταγμένων Χ= 1526,42 καὶ Ψ=989,52.

Ἡ κορυφὴ 20 σὲ ἀπόσταση 5,00 μ. ἀπὸ τὸ ὁρόσημο Σ23 τῶν συντεταγμένων Χ=1555,79 καὶ Ψ=989,58 καὶ σὲ ἀπόσταση 22,00 μ. ἀπὸ τὸ ὁρόσημο Σ24 τῶν συντεταγμένων Χ=1575,25 καὶ Ψ=984,40.

Ἡ κορυφὴ 21 σὲ ἀπόσταση 8,00 μ. ἀπὸ τὸ ὁρόσημο Σ26 τῶν συντεταγμένων Χ=1617,05 καὶ Ψ=976,00 καὶ σὲ ἀπόσταση 29,00 μ. ἀπὸ τὸ ὁρόσημο Σ27 τῶν συντεταγμένων Χ=1647,96 καὶ Ψ=987,82.


Ἡ κορυφὴ 22 σὲ ἀπόσταση 23,00 μ. ἀπὸ τὸ ὁρόσημο Σ27 τῶν συντεταγμένων Χ=1647,96 καὶ Ψ=987,82 καὶ σὲ ἀπόσταση 11,50 μ. ἀπὸ τὸ ὁρόσημο Σ28 τῶν συντεταγμένων Χ=1670,78 καὶ Ψ=989,08.

Ὡς ὁριογραμμὴ παραλίας ὁρίζεται ἡ πολυγωνικὴ τῶν κορυφῶν 1',2',3',4',5',6',7',8',9', 10', 11', 12', 13', 14', 15', 16',17',19',20',21' καὶ 22 τοποθετηθεῖσα σὲ ἀπόσταση 10'00μ. ἀπὸ τὴν ὁριογραμμὴ αἰγιαλοῦ καθ' ὅλον τὸ μῆκος.

Ἐντὸς τῆς ὡς ἄνω καθοριζομένης ζώνης παραλίας δὲν ὑπάρχουν κτίσματα.

Ἡ ἐπιτροπὴ

1) Ἰωάννης Μιχελακάκης Οἰκον. Ἔφορος Λευκάδας, 2) Γεώργιος Δημόπουλος Δ/ντὴς Τεχν. Ὑπηρεσιῶν, 3) Ἀχιλλέας Σπυρόπουλος Ἀνθυποπλ. (Λ.Σ.) Λιμενάρχης Λευκάδος.

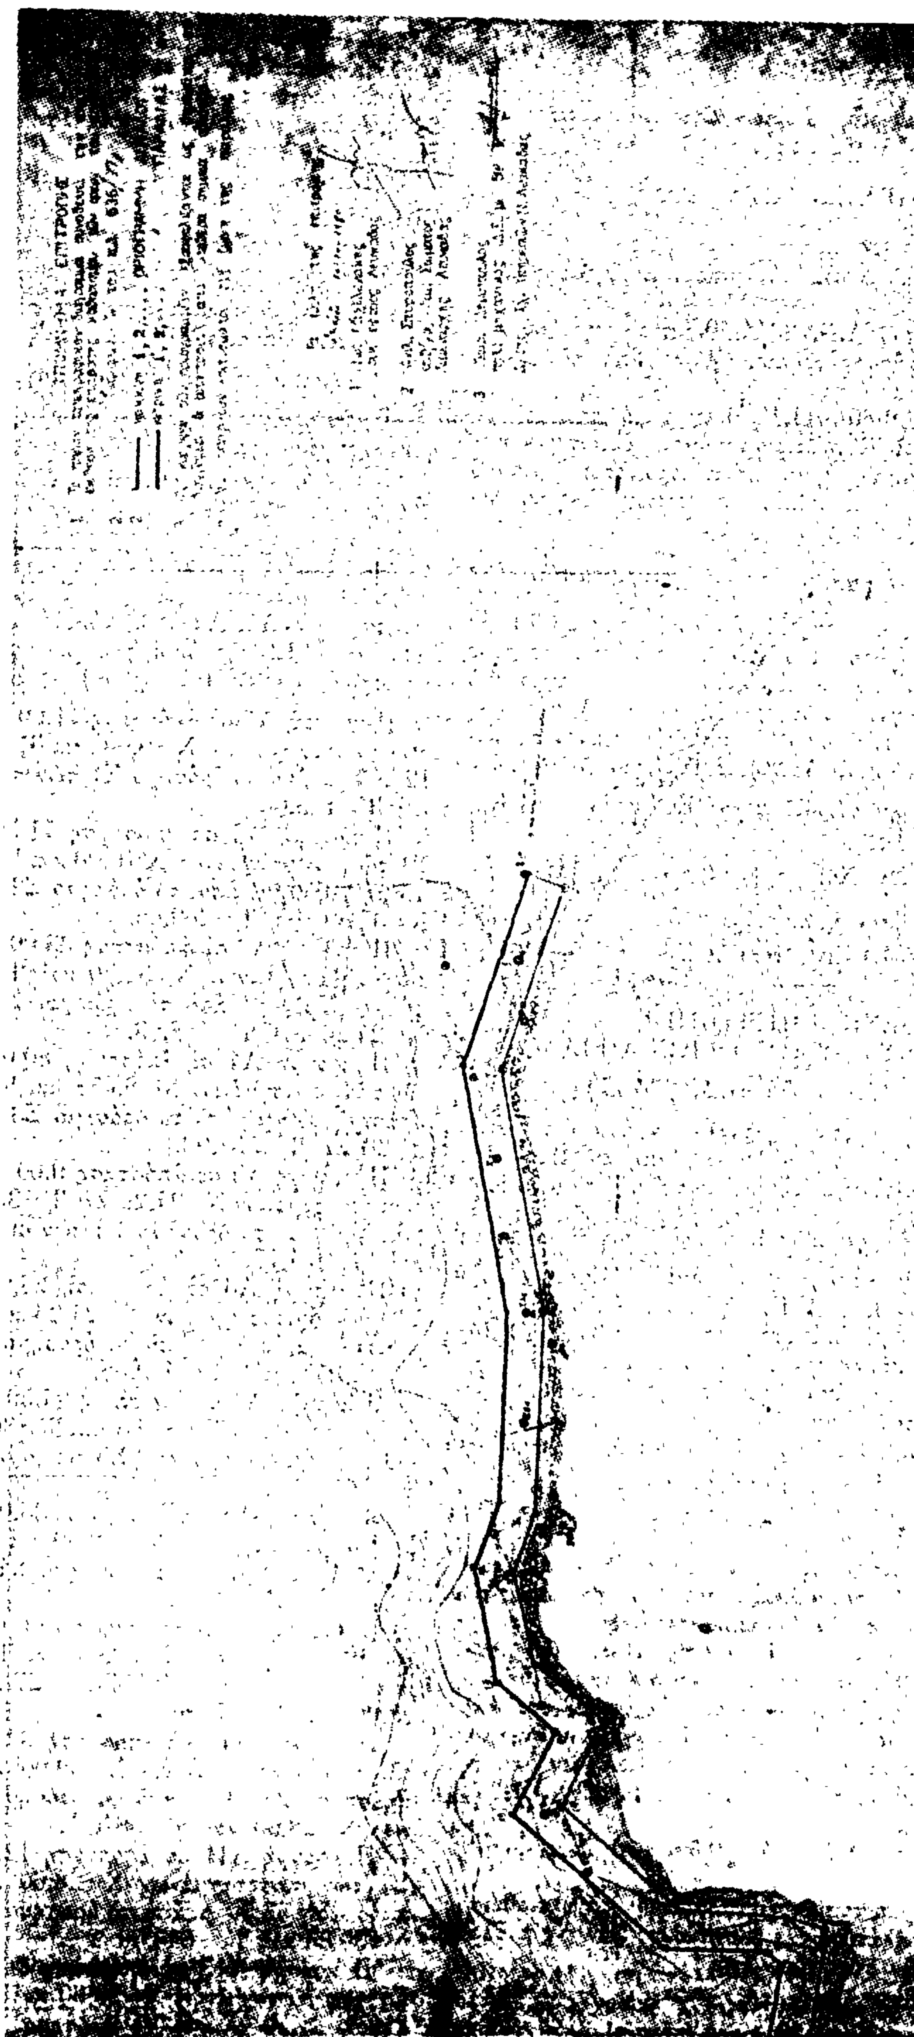

Ἀριθ. 4801 (4)

Περὶ ἐπικυρώσεως καθορισμοῦ ὁρίων αἰγιαλοῦ καὶ παραλίας εἰς τὴν περιοχὴν «Ἅγιος Νικήτας» Λευκάδος.

Ο ΝΟΜΑΡΧΗΣ ΛΕΥΚΑΔΟΣ

Ἔχοντας ὑπόψη :

1. Τὶς διατάξεις τοῦ Ν. 3200/55 «περὶ διοικητικῆς ἀποκεντρώσεως».

2. Τὶς διατάξεις τοῦ Α.Ν. 2344/40 «περὶ αἰγιαλοῦ καὶ παραλίας», καθὼς αὐτὸς ἐτροποποιήθηκε ἀπὸ τὸν Α.Ν. 263/68 καὶ ἰσχύει, καὶ

3. Τὸ Φ. 187.2/709/80/5.11.1980 ἔγγραφο τοῦ Γ.Ε.Ν. μὲ τὸ ὁποῖο συμφωνεῖ μὲ τὸ περιγραφόμενο κατωτέρω διάγραμμα καὶ τὴν ἔκθεση τῆς ἁρμοδίας Ἐπιτροπῆς καθορισμοῦ τῶν ὁρίων αἰγιαλοῦ καὶ παραλίας στὴ περιοχὴ Ἁγίου Νικήτα Λευκάδος, ἀποφασίζουμε :

Ἐπικυρώνουμε τὴν γενομένη χάραξη ὁριογραμμῆς αἰγιαλοῦ καὶ παραλίας στὴν περιοχὴν Ἁγίου Νικήτα Λευκάδος, καθὼς αὐτὴ περιγράφεται στὴν ἀπὸ χρονολογία 28.8.1980 ἔκθεση τῆς κατὰ τὸ ἄρθρο 5 τοῦ Α.Ν. 263/68 ἁρμοδίας πρὸς τοῦτο Ἐπιτροπῆς καὶ καθὼς εἰκονίζεται στὸ τοπογραφικὸ διάγραμμα τοῦ τοπογράφου μηχανικοῦ Θωμᾶ Λεπεσιώτη, τὸ ὁποῖο θεωρήθηκε στὶς 5.8.1980 ἀπὸ τὸν Διευθυντὴ Τεχνικῶν Ὑπηρεσιῶν Νομοῦ Λευκάδος Γεώργιο Δημόπουλο.

Ἡ παροῦσα νὰ δημοσιευθεῖ στὴν Ἐφημερίδα τῆς Κυβερνήσεως.

Λευκάδα, 28 Νοεμβρίου 1980

Ὁ Νομάρχης
Θ. ΒΓΕΝΟΠΟΥΛΟΣ

ΕΚΘΕΣΗ ΕΠΙΤΡΟΠΗΣ
ΚΑΘΟΡΙΣΜΟΥ ΤΩΝ ΟΡΙΩΝ ΑΙΓΙΑΛΟΥ
(ἄρθρον 74 Π.Δ. 636/77)

Διὰ τὸν καθορισμὸν (τὸ πρῶτον) τῶν ὁρίων αἰγιαλοῦ καὶ παραλίας εἰς περιοχὴ «Ἁγίου Νικήτα» Λευκάδας πρὸ ἰδιοκτησίας τῶν Εὐαγγέλου καὶ Γεωργίου Γιαννουλάτου.

Λευκάδα σήμερα τὴν 28.8.1980 οἱ ὑπογεγραμμένοι :

1) Ἰωάννης Μιχελακάκης, Οἰκονομικὸς Ἔφορος Λευκάδας (ὡς Πρόεδρος), 2) Γεώργιος Δημόπουλος, Πολ. Μηχ/κὸς ΔΕ μὲ 5ο β. Δ.Τ.Υ.Ν. Λευκάδας, 3) Ἀχιλλέας Σπυρόπουλος, Ἀνθυποπλοίαρχος Λιμ. Σώματος, Λιμενάρχης Λευκάδας (ὡς μέλος), ἀποτελοῦντες τὴν ἐπιτροπὴ καθορισμοῦ τῶν ὁρίων τοῦ αἰγιαλοῦ δυνάμει τοῦ ἄρθρου 74 τοῦ Π.Δ. 636/77 μετέβημεν ἐπὶ τόπου εἰς τὴν προαναφερομένην περιοχὴν τὴν 6.8.1980.

Λαβόντες ὑπόψιν :

1. Τὴν ἀπὸ 15.2.1980 αἴτηση τῶν Εὐαγγέλου καὶ Γεωργίου Γιαννουλάτου, διὰ τῆς ὁποίας ζητεῖται ὁ καθορισμὸς τῶν ὁρίων τοῦ αἰγιαλοῦ εἰς τὴν ἀνωτέρω περιοχήν.

2. Τὸ ὑπὸ τοῦ Ἰωάννου Μαλακάση, Πολ. Ὑπομ/κοῦ, συνταχθὲν τὴν 14/2/1980 τοπογραφικὸν διάγραμμα μὲ κλίμακα 1 : 500 καὶ ἠλεγμένον γιὰ τὴν ἀκρίβειαν τῆς ἀποτυπώσεως ὑπὸ τοῦ Θωμᾶ Λεπεσιώτη Τοπογράφου Μηχ/κοῦ στὴ Δ.Τ.Υ.Ν. Λευκάδας τὴν 5.8.80 καὶ θεωρηθὲν ὑπὸ τῆς Δ Τ.Υ.Υ.Ν. Λευκάδας τὴν 5.8.1980 ὡς τὸ ἄρθρον 20 τοῦ Ν. 719/1977 ὁρίζει.

3. Τὶς διατάξεις τοῦ Α.Ν. 2344/40 ὅπως αὐτὸς τροποποιήθηκε.

4. Τὴν ἐκ τῆς ἐπιτοπίου μεταβάσεως σχηματισθεῖσαν ἀντίληψη περὶ τοῦ πλάτους τῆς βρεχομένης ζώνης τῆς ξηρᾶς καὶ λοιπῶν συναφῶν στοιχείων ἤτοι :

α) Περιγραφὴ τῆς μορφολογίας τῆς περιοχῆς : Ἔδαφος γαιῶδες μὲ κλίση περίπου 8%, δὲν ὑπάρχει βλάστηση καὶ δὲν ὑφίσταται θέμα παλαιοῦ αἰγιαλοῦ.

β) Κατάστασις τῆς ἀκτῆς : Ἔδαφος ὁμαλό, ἀμμοχαλικῶδες, χωρὶς ἔργα.

γ) Κατάστασις θαλασσίου χώρου : Ὑπάρχουν μεγάλα βάθη, ἀνάπτυγμα πελάγους πρὸς Ἰόνιον πέλαγος καὶ Ἀδριατικὴ θάλασσα.

δ) Παλίρροιαι καὶ θαλάσσια ρεύματα : Δὲν ὑπάρχουν στοιχεῖα.

ε) Ἐπικρατοῦσαι καιρικαὶ συνθῆκαι : Ἐπικρατοῦν ἔντονοι δυτικοὶ καὶ βορρειοδυτικοὶ ἄνεμοι.

5. Δὲν ἐλήφθησαν ὑπόψη λοιπὰ στοιχεῖα λόγω μὴ ὑπάρξεως αὐτῶν, ἀποφασίζει :

1. Καθορίζει ἐπὶ τοῦ ὡς ἄνω τοπογραφικοῦ διαγράμματος:

α) Τὴν ὁριογραμμὴ αἰγιαλοῦ δι' ἐρυθρᾶς συνεχοῦς πολυγωνικῆς γραμμῆς.

β) Τὴν ὁριογραμμὴ τῆς παραλίας διὰ συνεχοῦς κιτρίνης πολυγωνικῆς γραμμῆς.

Ἀναλυτικώτερον :

α) Ὡς ὁριογραμμὴ αἰγιαλοῦ ὁρίζεται ἡ πολυγωνικὴ τῶν κορυφῶν Α1, Α2, Α3, Α4, Α5, Α6, Α7, Α8, Α9, Α10, Α11 καὶ Α12 τῆς ὁποίας οἱ κορυφὲς ἐξασφαλίζονται ἐκ σταθερῶν σημείων (ὁροσήμων) ὡς ἀκολούθως :

Ἡ κορυφὴ Α1 σὲ ἀπόσταση 11,00 μ. ἀπὸ τὸ ὁρόσημο ΣΟ τῶν συντεταγμένων Χ=0,00 καὶ Ψ=0,00 καὶ σὲ ἀπόσταση 126,00 μ. ἀπὸ τὸ ὁρόσημο Σ1 τῶν συντεταγμένων Χ=0,00 καὶ Ψ=125,00.

Ἡ κορυφὴ Α2 σὲ ἀπόσταση 71,50 μ. ἀπὸ τὸ ὁρόσημο Σ1 τῶν συντεταγμένων Χ=0,00 καὶ Ψ=125,00 καὶ σὲ ἀπόσταση 80,50 μ. ἀπὸ τὸ ὁρόσημο Σ2, τῶν συντεταγμένων Χ=37,50 καὶ Ψ=269,66.

Ἡ κορυφὴ Α3 σὲ ἀπόσταση 33,00 μ ἀπὸ τὸ ὁρόσημο Σ2 τῶν συντεταγμένων Χ=35,70 καὶ Ψ=269,66 καὶ σὲ ἀπόσταση 57,00 μ. ἀπὸ τὸ ὁρόσημο Σ3 τῶν συντεταγμένων Χ=24,26 καὶ Ψ=358,93.

Ἡ κορυφὴ Α4 σὲ ἀπόσταση 80,00 μ. ἀπὸ τὸ ὁρόσημο Σ4 τῶν συντεγμένων Χ=83,58 καὶ Ψ=364,77 καὶ σὲ ἀπόσταση 37,50 μ. ἀπὸ τὸ ὁρόσημο Σ3 τῶν συντεγμένων Χ= 24,26 καὶ Ψ=358,93.

Ἡ κορυφὴ Α5 σὲ ἀπόσταση 9,00 μ. ἀπὸ τὸ ὁρόσημο Σ3 τῶν συντεγμένων Χ=24,26 καὶ Ψ=358,93 καὶ σὲ ἀπόσταση 66,00 μ. ἀπὸ τὸ ὁρόσημο Σ4 τῶν συντεταγμένων Χ=83,58 καὶ Ψ=364,77.

Ἡ κορυφὴ Α6 σὲ ἀπόσταση 28,00 μ. ἀπὸ τὸ ὁρόσημο Σ3 τῶν συντεταγμένων Χ=24,26 καὶ Ψ= 358,93 καὶ σὲ ἀπόσταση 54,00 μ. ἀπὸ τὸ ὁρόσημο Σ5 τῶν συνταγμένων Χ= 29,59 καὶ Ψ= 439,88.

Ἡ κορυφὴ Α7 σὲ ἀπόσταση 94,50 μ. ἀπὸ τὸ ὁρόσημο Σ4 τῶν συντεγμένων Χ=83,58 καὶ Ψ=364,77 καὶ σὲ ἀπόσταση 11,50 μ. ἀπὸ τὸ ὁρόσημο Σ5 τῶν συντεταγμένων Χ= 29,59 καὶ Ψ=439,88.

Ἡ κορυφὴ Α8 σὲ ἀπόσταση 33,00, μ. ἀπὸ τὸ ὁρόσημο Σ5 τῶν συνεταγμένων Χ= 29,59 καὶ Ψ=439,88 καὶ σὲ ἀπόσταση 124,00 μ. ἀπὸ τὸ ὁρόσημο Σ4 τῶν συντεγμένων Χ= 83,58 καὶ Ψ=364,77.

Ἡ κορυφὴ Α9 σὲ ἀπόσταση 12,00 μ. ἀπὸ τὸ ὁρόσημο Σ6 τῶν συντεταγμένων Χ=39,00 καὶ Ψ=529,38 καὶ σὲ ἀπόσταση 47,00 μ. ἀπὸ τὸ ὁρόσημο Σ7 τῶν συντεταγμένων Χ= 28,60 καὶ Ψ=587,05.

Ἡ κορυφὴ Α10 σὲ ἀπόσταση 37,00 μ. ἀπὸ τὸ ὁρόσημο Σ6 τῶν συντεταγμένων Χ=39,00 καὶ Ψ=529,38 καὶ σὲ ἀπόσταση 23,50 μ. ἀπὸ τὸ ὁρόσημο Σ7 τῶν συντεταγμένων Χ=28,60 καὶ Ψ=587,05.

Ἡ κορυφὴ Α11 σὲ ἀπόσταση 12,00 μ. ἀπὸ τὸ ὁρόσημο Σ7 τῶν συντεταγμένων Χ=28,60 καὶ Ψ=587,05 καὶ σὲ ἀπόσταση 45,00 μ. ἀπὸ τὸ ὁρόσημο Σ8 τῶν συντεταγμένων Χ=30,33 καὶ Ψ= 643,50.

Ἡ κορυφὴ Α12 σὲ ἀπόσταση 60,50 μ. ἀπὸ τὸ ὁρόσημο Σ7 τῶν συντεγμένων Χ=28,60 καὶ Ψ=587,05 καὶ σὲ ἀπόσταση 21,50 μ. ἀπὸ τὸ ὁρόσημο Σ8 τῶν συντεταγμένων Χ=30,33 καὶ Ψ=643,50.

β) Ὡς ὁριογραμμὴ παραλίας ὁρίζεται ἡ πολυγωνικὴ τῶν κορυφῶν Π1, Π2, Π3, Π4, Π5, Π6 τῆς ὁποίας οἱ κορυφὲς ἐξασφαλίζονται ἐκ σταθερῶν σημείων (οροσήμων) ὡς ἀκολούθως:

Ἡ κορυφὴ Π1 σὲ ἀπόσταση 73,00 μ. ἀπὸ τὸ ὁρόσημο Σ4 τῶν συντεταγμένων Χ=83,58 καὶ Ψ=364,77 καὶ σὲ ἀπόσταση 29,50 μ. ἀπὸ τὸ ὁρόσημο Σ5 τῶν συντεταγμένων Χ=29,59 καὶ Ψ=439,88.

Ἡ κορυφὴ Π2 σὲ ἀπόσταση 91,00 μ. ἀπὸ τὸ ὁρόσημο Σ4 τῶν συντεταγμένων Χ=83,58 καὶ Ψ=364,77 καὶ σὲ ἀπόσταση 7,00 μ. ἀπὸ τὸ ὁρόσημο Σ5 τῶν συντεταγμένων Χ=29,59 καὶ Ψ=439,88.

Ἡ κορυφὴ Π3 σὲ ἀπόσταση 119,00 μ. ἀπὸ τὸ ὁρόσημο Σ4 τῶν συντεταγμένων Χ=83,58 καὶ Ψ=364,77 καὶ σὲ ἀπόσταση 60,50 μ. ἀπὸ τὸ ὁρόσημο Σ6 τῶν συνεταγμένων Χ=39,00 καὶ Ψ=529,38.

Ἡ κορυφὴ Π4 σὲ ἀπόσταση 12,00 μ. ἀπὸ τὸ ὁρόσημο Σ6 τῶν συντεταγμένων Χ=39,00 καὶ Ψ=529,38 καὶ σὲ ἀπόσταση 46,50 μ. ἀπὸ τὸ ὁρόσημο Σ7 τῶν συντεταγμένων Χ=28,60 καὶ Ψ=587,05.

Ἡ κορυφὴ Π5 σὲ ἀπόσταση 35,50 μ. ἀπὸ τὸ ὁρόσημο Σ6 τῶν συντεταγμένων Χ=39,00 καὶ Ψ=529,38 καὶ σὲ ἀπόσταση 23,00 μ. ἀπὸ τὸ ὁρόσημο Σ7 τῶν συντεταγμένων Χ=28,60 καὶ Ψ= 587,05.

Ἡ κορυφὴ Π6 σὲ ἀπόσταση 12,00 μ. ἀπὸ τὸ ὁρόσημο Σ7 τῶν συντεταγένων Χ= 28,60 καὶ Ψ=587,05 καὶ σὲ ἀπόσταση 44,50 μ. ἀπὸ τὸ ὁρόσημο Σ8 τῶν συντεταγμένων Χ=30,33 καὶ Ψ=643,50.


Ἡ κορυφὴ Π7 σὲ ἀπόσταση 58,50 μ. ἀπὸ τὸ ὁρόσημο Σ7 τῶν συντεταγνένων Χ=28,60 καὶ Ψ= 587,05 καὶ σὲ ἀπόσταση 13,50 μ. ἀπὸ τὸ ὁρόσημο Σ8 τῶν συντεταγμένων Χ=30,33 καὶ Ψ=643,50.

2. Δὲν ὑφίσταται παλαιὸς αἰγιαλός.

3. Ἐντὸς τῆς ὡς ἄνω καθοριζομένης ζώνης παραλίας δὲν ὑπάρχουν κτίσματα.

Ἡ Ἐπιτροπὴ
1) Ἰωάννης Μιχελακάκης
Οἰκον. Ἔφορος Λευκάδας
2) Γεώργιος Δημόπουλος
Μηχ/κὸς ΔΕ Δ/ντὴς Τ.Υ.Ν. Λευκάδας
3) Ἀχιλλέας Σπυρόπουλος
Λιμενάρχης Λευκάδας

ΤΟΠΟΓΡΑΦΙΚΟ ΔΙΑΓΡΑΜΜΑ
ΚΑΘΟΡΙΣΜΟΥ ΑΙΓΙΑΛΟΥ-ΠΑΡΑΛΙΑΣ

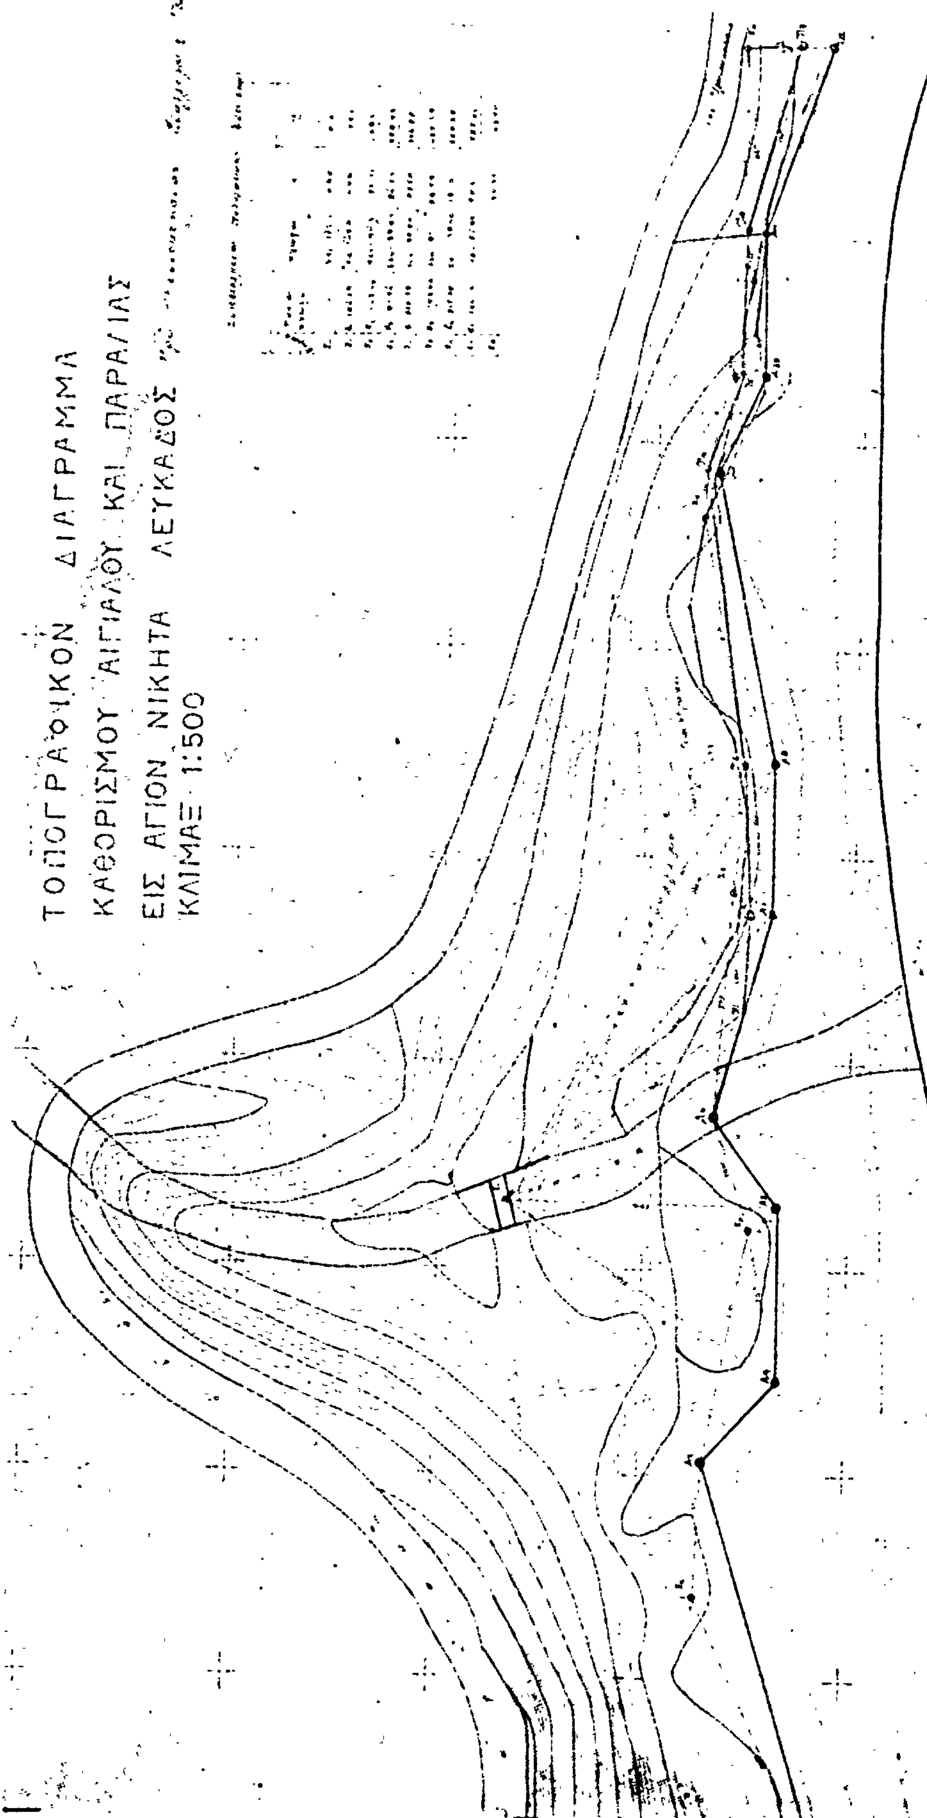
ΤΟΠΟΓΡΑΦΙΚΟΝ ΔΙΑΓΡΑΜΜΑ
ΚΑΘΟΡΙΣΜΟΥ ΑΙΓΙΑΛΟΥ ΚΑΙ ΠΑΡΑΛΙΑΣ
ΕΙΣ ΑΓΙΟΝ ΝΙΚΗΤΑ ΛΕΥΚΑΔΟΣ
ΚΛΙΜΑΞ 1:500

'Αριθ. Δ611/3655 (5)

Περὶ κηρύξεως ὡς ἀναδασωτέας ἐκτάσεως 5,7 στρεμμάτων στὴ θέση «Ντούμα» τῆς Κοινότητος Μεγάλης Κερασιᾶς τοῦ Νομοῦ Τρικάλων.

Ο ΝΟΜΑΡΧΗΣ ΤΡΙΚΑΛΩΝ

Ἔχοντας ὑπόψη :

1. Τὶς περὶ διοικητικῆς ἀποκεντρώσεως διατάξεις.
2. Τὶς διατάξεις τοῦ Ν. 998/1979 «περὶ προστασίας τῶν δασῶν καὶ τῶν δασικῶν ἐν γένει ἐκτάσεων τῆς Χώρας» καὶ συγκεκριμένα:

α) Τοῦ ἄρθρου 41 παρ. 1.
β) Τοῦ ἄρθρου 38 παρ. 1.

3. Τὶς διαταγὲς τοῦ Ὑπουργείου Γεωργίας:

α) 160417/1180/8.7.80.
β) 182447/3049/24.9.80.

4) Τὴ 13022/18.11.80 πρόταση τοῦ Δασαρχείου Καλαμπάκας περὶ κηρύξεως ἀναδασωτέας, τῆς ἀναφερομένης στὸ θέμα ἐκτάσεως λόγω πυρκαϊᾶς.

5. Τὴ γνωμοδότηση τοῦ Νομαρχιακοῦ Συμβουλίου Δασῶν. ἀποφασίζουμε:

Κηρύσσουμε ἀναδασωτέα, μὲ σκοπὸ τὴν ἐπαναδημιουργία φυσικῶς τῆς δασικῆς βλαστήσεως, γιὰ προστασία τοῦ ἐδάφους ἀπὸ τὴ διάβρωση τὴν συνιδιόκτητη ἔκταση 5, 7 στρεμμάτων ποὺ βρίσκεται στὴ θέση «Ντούμα» τῆς Κοινότητος Μεγάλης Κερασιᾶς καὶ προσδιορίζεται ἀπὸ τὰ στοιχεῖα Α. Α1. Α2. Α3. Α4. Α5. Α6, Α7. Α, ὅπως φαίνονται στὸ συνημμένο διάγραμμα. τὸ ὁποῖο ἀποτελεῖ ἀναπόσπαστο μέρος τῆς ἀποφάσεως αὐτῆς καὶ ἔχει ὅρια:

'Ανατολικά: Μὲ μερικῶς δασοσκεπὴ ἔκταση Συν/του δάσους Μεγάλης Κερασιᾶς.
Δυτικά: Μὲ καλλιεργουμένους ἀγρούς.
Βόρεια : Μὲ μερικῶς δασοσκεπῆ ἔκταση Συν/του δάσους Μεγάλης Κερασιᾶς.
Νότια: Μὲ μερικῶς δασοσκεπῆ ἔκταση Συν/του δάσους Μεγάλης Κερασιᾶς.

'Η ἀπόφαση αὐτὴ νὰ δημοσιευθεῖ στὴν 'Εφημερίδα τῆς Κυβερνήσεως.

Τρίκαλα, 21 Νοεμβρίου 1980

'Ο Νομάρχης
ΠΑΝ. ΤΣΙΑΚΙΡΙΔΗΣ

ΤΟΠΟΓΡΑΦΙΚΟ ΔΙΑΓΡΑΜΜΑ

Τῆς δασικῆς ἐκτάσεως πού κάηκε καί πού πρόκειται νά κηρυχθεῖ ἀναδασωτέα στό συνηκτό δάσος Μεγάλης Κερασιάς - Καλαμπάκας

ΚΛΙΜΑΚΑ 1:1000



Ἀνήκει στήν ἀριθμ. ΒΔΜ/3655 ἀπόφασιν μας Τρίκαλα 21-11-1980 Ὁ Νομάρχης Τρικάλων ΤΣΙΑΚΙΡΙΔΗΣ	ΘΕΩΡΗΘΗΚΕ Τρίκαλα 21-11-1980 Ὁ Δ/ντής Δασῶν Α. ΚΟΥΖΩΝΗΣ	Καλαμπάκα 6-11-1980 Ὁ Συντάκτης Δασολόγος Παναγιώτης Παπκζογλου Δασολόγος 6ου βαθμοῦ

Η ΓΕΝΙΚΗ ΔΙΕΥΘΥΝΣΗ ΤΟΥ ΕΘΝΙΚΟΥ ΤΥΠΟΓΡΑΦΕΙΟΥ

ΓΝΩΣΤΟΠΟΙΕΙ ΟΤΙ:

Ἡ ἐτήσια συνδρομή τῆς Ἐφημερίδας τῆς Κυβερνήσεως, ἡ τιμή τῶν φύλλων της πού πωλοῦνται τμηματικά καὶ τὰ τέλη δημοσιεύσεων στήν Ἐφημερίδα τῆς Κυβερνήσεως, καθορίσθηκαν ἀπό 1 Ἰανουαρίου 1981 ὡς ἀκολούθως:

Α' ΕΤΗΣΙΕΣ ΣΥΝΔΡΟΜΕΣ

1. Γιά τό Τεῦχος Α'	Δραχ.	1.500
2. » » » Β'	»	3.000
3. » » » Γ'	»	1.000
4. » » » Δ'	»	2.500
5. » » » Νομικῶν Προσώπων Δ.Δ. κλπ.	»	1.000
6. » » » Ἀν. Εἰδ. Δικαστηρίου	»	200
7. » » » Παράρτημα	»	600
8. » » » Ἀνωνύμων Ἑταιρειῶν κλπ.	»	7.000
9. » » Δελτίο Ἐμπορικῆς καὶ Βιομηχανικῆς Ἰδιοκτησίας	»	600
10. Γιά ὅλα τά τεύχη καὶ τό Δ.Ε.Β.Ι.	»	15.000

Οἱ Δῆμοι καὶ οἱ Κοινότητες τοῦ Κράτους καταβάλλουν τό 1/2 τῶν ἀνωτέρω συνδρομῶν.

Ὑπέρ τοῦ Ταμείου Ἀλληλοβοηθείας Προσωπικοῦ τοῦ Ἐθνικοῦ Τυπογραφείου (ΤΑΠΕΤ) ἀναλογοῦν τά ἑξῆς ποσά:

1. Γιά τό Τεῦχος Α'	Δραχ.	75
2. » » » Β'	»	150
3. » » » Γ'	»	50
4. » » » Δ'	»	125
5. » » » Νομικῶν Προσώπων Δ.Δ. κλπ.	»	50
6. » » » Ἀν. Εἰδ. Δικαστηρίου	»	10
7. » » » Παράρτημα	»	30
8. » » » Ἀνωνύμων Ἑταιρειῶν κλπ.	»	350
9. » » Δελτίο Ἐμπ. καὶ Βιομ. Ἰδιοκτησίας	»	30
10. Γιά ὅλα τά τεύχη	»	750

Β'. ΤΙΜΗ ΦΥΛΛΩΝ

Ἡ τιμή πωλήσεως κάθε φύλλου, μέχρις 8 σελ., εἶναι 7 δρχ., ἀπό 9 ὡς 24 σελ. 14 δρχ., ἀπό 25 ὡς 48 σελ. 20 δρχ., ἀπό 49 ὡς 80 σελ. 40 δρχ., ἀπό 81 σελ. καὶ ἄνω ἡ τιμή πωλήσεως κάθε φύλλου προσαυξάνεται κατά 40 δρχ. ἀνά 80 σελίδες.

Γ'. ΤΙΜΗ ΦΩΤΟΑΝΤΙΓΡΑΦΩΝ

Ἡ τιμή διαθέσεως στό κοινό τῶν ἐκδιδομένων ἀπό τό Ἐθνικό Τυπογραφεῖο φωτοαντιγράφων τῶν διαφόρων φύλλων τῆς Ἐφημερίδας τῆς Κυβερνήσεως καθορίζεται σέ τρεῖς (3) δραχμές κατά σελίδα.

Δ'. ΤΕΛΗ ΔΗΜΟΣΙΕΥΣΕΩΝ

Ι. Στό τεῦχος Ἀνωνύμων Ἑταιρειῶν καὶ Ἑταιρειῶν Περιωρισμένης Εὐθύνης:

Α' Ἀνωνύμων Ἑταιρειῶν:

1. Τῶν καταστατικῶν	Δρχ.	18.000
2. Τῶν ἀποφάσεων «περί συγχωνεύσεως ἀνωνύμων ἑταιρειῶν»	»	18.000
3. Τῶν κωδικοποιήσεων τῶν καταστατικῶν (ΦΕΚ 309/67, τ. Β')	»	9.000
4. Τῶν τροποποιήσεων τῶν καταστατικῶν	»	5.000
5. Τῶν Ἰσολογισμῶν κάθε χρήσεως	»	8.000
6. Τῶν ὑπουργικῶν ἀποφάσεων «περί παροχῆς ἀδείας ἐπεκτάσεως τῶν ἐργασιῶν Ἀσφαλιστικῶν Ἑταιρειῶν», τῶν ἐκθέσεων ἐκτιμήσεως περιουσιακῶν στοιχείων καὶ τῶν ἀποφάσεων τοῦ Δ.Σ. τοῦ ΕΛΤΑ, μέ τίς ὁποῖες ἐγκρίνονται καὶ δημοσιεύονται οἱ κανονισμοί αὐτοῦ	»	7.000
7. Τῶν ἀποφάσεων «περί ἐγκαταστάσεως ὑποκαταστήματος, διορισμοῦ γενικοῦ πράκτορος καὶ παροχῆς πληρεξουσιότητος πρός ἀντιπροσώπευσιν ἐν Ἑλλάδι ἀλλοδαπῶν Ἑταιρειῶν» καὶ τῶν ἀποφάσεων «περί μεταβιβάσεως τοῦ χαρτοφυλακίου Ἀσφαλιστικῶν Ἑταιρειῶν κατά τό ἄρθρο 59 παρ. 1 τοῦ Ν.Δ. 400/70»	»	4.000
8. Τῶν ἀνακοινώσεων γιά κάθε μεταβολή πού γίνεται μέ ἀπόφαση Γ.Σ. ἤ Δ.Σ., τῶν προσκλήσεων σέ γενικές συνελεύσεις, τῶν κατά τό ἄρθρο 32 τοῦ Ν. 3221/24 γνωστοποιήσεων, τῶν ἀνακοινώσεων, πού προβλέπονται ἀπό τό ἄρθρο 59 παρ. 3 τοῦ Ν.Δ. 400/1970 «περί Ἀλλοδαπῶν Ἀσφαλιστικῶν Ἑταιρειῶν», τῶν ἀποφάσεων τοῦ Διοικητικοῦ Συμβουλίου τοῦ ΕΛΤΑ, πού ἀναφέρονται σέ προσωρινές διατάξεις καὶ τῶν ἀποφάσεων τοῦ Ὑπ. Συγκοινωνιῶν διά τούς ΗΛΠΑΠ – ΗΣΑΠ – ΟΣΕ	»	2.000
9. Τῶν συνοπτικῶν μηνιαίων καταστάσεων τῶν Τραπεζικῶν Ἑταιρειῶν	»	2.000
10. Τῶν ἀποφάσεων τῆς ἐπιτροπῆς τοῦ Χρηματιστηρίου «περί εἰσαγωγῆς χρεωγράφων εἰς τό χρηματιστήριον πρός διαπραγμάτευσιν, συμφώνως πρός τάς διατάξεις τοῦ ἄρθρου 2 παρ. 3 Α.Ν. 148/1967»	Δρχ.	2.000
11. Τῶν ἀποφάσεων τῆς ἐπιτροπῆς κεφαλαιαγορᾶς «περί διαγραφῆς χρεωγράφων ἐκ τοῦ χρηματιστηρίου, συμφώνως πρός τάς διατάξεις τοῦ ἄρθρου 2 παρ. 4 Α.Ν. 148/67»	»	2.000
12. Τῶν ἀποφάσεων «περί ἐγκρίσεως τιμολογίων τῶν Ἀσφαλιστικῶν Ἑταιρειῶν»	»	2.000

Β' Ἑταιρειῶν Περιωρισμένης Εὐθύνης:

1. Τῶν καταστατικῶν	Δρχ.	2.000
2. Τῶν κωδικοποιήσεων τῶν καταστατικῶν	»	2.000
3. Τῶν Ἰσολογισμῶν κάθε χρήσεως	»	2.500
4. Τῶν ἐκθέσεων ἐκτιμήσεως περιουσιακῶν στοιχείων	»	2.000
5. Τῶν τροποποιήσεων τῶν καταστατικῶν (γιά κάθε συμβολαιογραφική πράξη)	»	800
6. Τῶν ἀνακοινώσεων μέ συμβολαιογραφική πράξη	»	800
7. Τῶν ἀνακοινώσεων μέ ἀπόφαση τῆς Γ.Σ.	»	600
8. Τῶν προσκλήσεων σέ γενικές συνελεύσεις	»	600

Γ' Ἀλληλασφαλιστικῶν Συνεταιρισμῶν – Ἀλληλασφαλιστικῶν Ταμείων καὶ Φιλανθρωπικῶν Σωματείων:

1. Τῶν ὑπουργικῶν ἀποφάσεων «περί χορηγήσεως ἀδείας λειτουργίας Ἀλληλασφαλιστικῶν Συνεταιρισμῶν – Ἀλληλασφαλιστικῶν Ταμείων»	»	2.000
2. Τῶν Ἰσολογισμῶν τῶν ἀνωτέρω Συνεταιρισμῶν, Ταμείων καὶ Σωματείων	»	2.500

Δ' Τῶν δικαστικῶν πράξεων: Δρχ. 800

ΙΙ. Στό Τέταρτο τεῦχος:

Τῶν δικαστικῶν πράξεων γιά παρακατάθεση ἀποζημιώσεως » 800

Ε'. ΚΑΤΑΒΟΛΗ ΣΥΝΔΡΟΜΩΝ - ΤΕΛΩΝ ΔΗΜΟΣΙΕΥΣΕΩΝ ΚΑΙ ΠΟΣΟΣΤΩΝ Τ.Α.Π.Ε.Τ.

1. Οἱ συνδρομές τοῦ ἐσωτερικοῦ καὶ τά τέλη δημοσιεύσεων προκαταβάλλονται στά Δημόσια Ταμεῖα ἔναντι ἀποδεικτικοῦ εἰσπράξεως, τό ὁποῖο φροντίζει ὁ ἐνδιαφερόμενος νά τό στείλει στή Γενική Δ/νση τοῦ Ἐθνικοῦ Τυπογραφείου.

2. Οἱ συνδρομές τοῦ ἐξωτερικοῦ εἶναι δυνατό νά στέλνονται καὶ σέ ἀνάλογο συνάλλαγμα μέ ἐπιταγή ἐπ' ὀνόματι τοῦ Διευθυντῆ τῶν Διοικητικῶν καὶ Οἰκονομικῶν Ὑποθέσεων τοῦ Ἐθνικοῦ Τυπογραφείου.

3. Τό ὑπέρ τοῦ ΤΑΠΕΤ ποσοστό ἐπί τῶν ἀνωτέρω συνδρομῶν καὶ τελῶν δημοσιεύσεων καταβάλλεται ὡς ἑξῆς:

α) στήν Ἀθήνα: στό Ταμεῖο τοῦ ΤΑΠΕΤ (Κατάστημα Ἐθνικοῦ Τυπογραφείου),

β) στίς ὑπόλοιπες πόλεις τοῦ Κράτους: στά Δημόσια Ταμεῖα καὶ ἀποδίδεται στό ΤΑΠΕΤ σύμφωνα μέ τίς 192378/3639/1947 (RONEO 185) καὶ 178048/5321/31.7.65 (RONEO 139) ἐγκυκλίους διαταγές τοῦ Γ.Λ.Κ.,

γ) στίς περιπτώσεις συνδρομῶν ἐξωτερικοῦ: ὅταν ἡ ἀποστολή τους γίνεται μέ ἐπιταγές μαζί μ' αὐτές στέλνεται καὶ τό ὑπέρ τοῦ ΤΑΠΕΤ ποσοστό.

Ὁ Γενικός Διευθυντής
ΑΘΑΝ. ΠΑΝ. ΣΠΗΛΙΟΠΟΥΛΟΣ

ΑΠΟ ΤΟ ΕΘΝΙΚΟ ΤΥΠΟΓΡΑΦΕΙΟ